
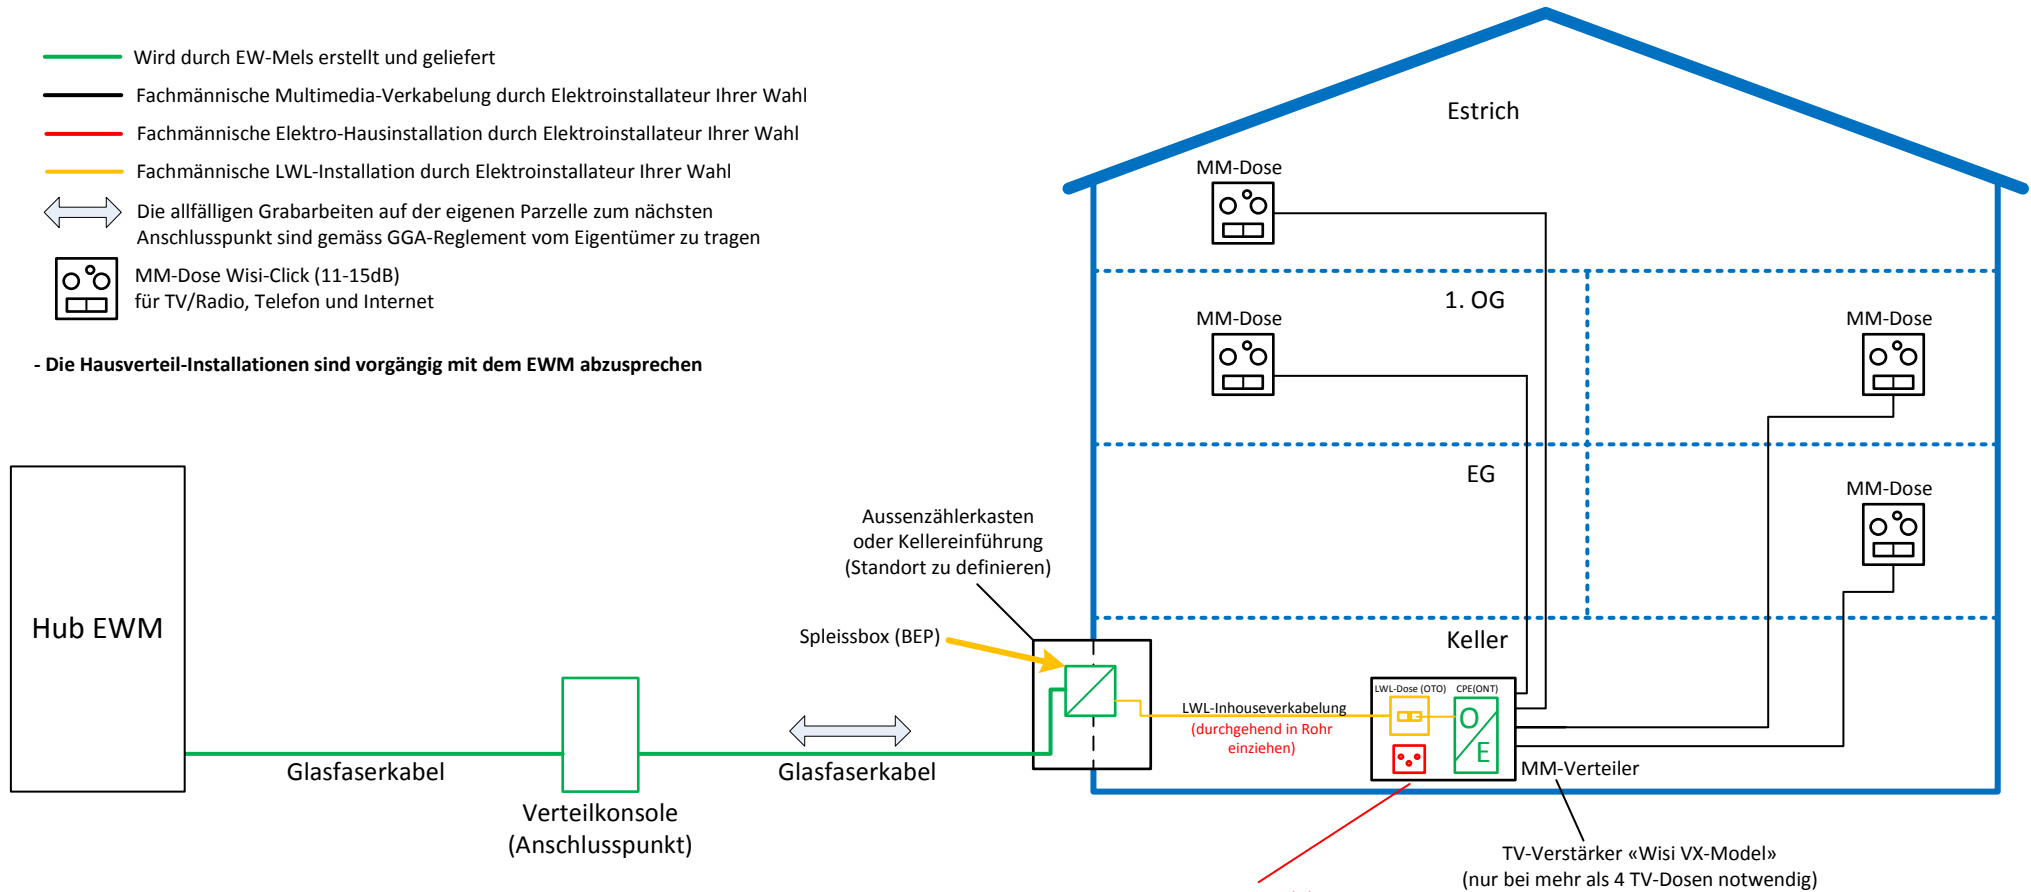




Prinzipschema TV-Hausverteilanlage FTTH mit CPE (Beispiel)

- Wird durch EW-Mels erstellt und geliefert
- Fachmännische Multimedia-Verkabelung durch Elektroinstallateur Ihrer Wahl
- Fachmännische Elektro-Hausinstallation durch Elektroinstallateur Ihrer Wahl
- Fachmännische LWL-Installation durch Elektroinstallateur Ihrer Wahl
- ↔ Die allfälligen Grabarbeiten auf der eigenen Parzelle zum nächsten Anschlusspunkt sind gemäss GGA-Reglement vom Eigentümer zu tragen
-  MM-Dose Wisi-Click (11-15dB) für TV/Radio, Telefon und Internet

- Die Hausverteil-Installationen sind vorgängig mit dem EWM abzusprechen



-  Vorkonfektionierte Glasfaser-Anschlussdose (kann über das EW-Mels bezogen werden)
-  CPE mit 4 Ethernet- / 2 Telefon-Schnittstellen / WLAN und 1 HF-Ausgang (TV-Signal ~86 dBµV)

230VAC Steckdose
(bauseits zu erstellen)

TV-Verstärker «Wisi VX-Model»
(nur bei mehr als 4 TV-Dosen notwendig)