


Prinzipschema MFH Hausverteilanlage FTTH mit CPE (Beispiel)

- Wird durch EW-Mels erstellt und geliefert
- Fachmännische Multimedia-Verkabelung durch Elektroinstallateur Ihrer Wahl
- Fachmännische Elektro-Hausinstallation durch Elektroinstallateur Ihrer Wahl
- Fachmännische LWL-Installation durch Elektroinstallateur Ihrer Wahl
- Die allfälligen Grabarbeiten auf der eigenen Parzelle zum nächsten Anschlusspunkt sind gemäss GGA-Reglement vom Eigentümer zu tragen
- MM-Dose Wisi-Click (11-15dB) ; 2x RJ45 für TV/Radio, Telefon und Internet

- Die Hausverteil-Installationen sind **VORGÄNGIG** mit dem EW-Mels abzusprechen
- Das finale Schema der Kommunikationsanlage ist dem EW-Mels abzugeben

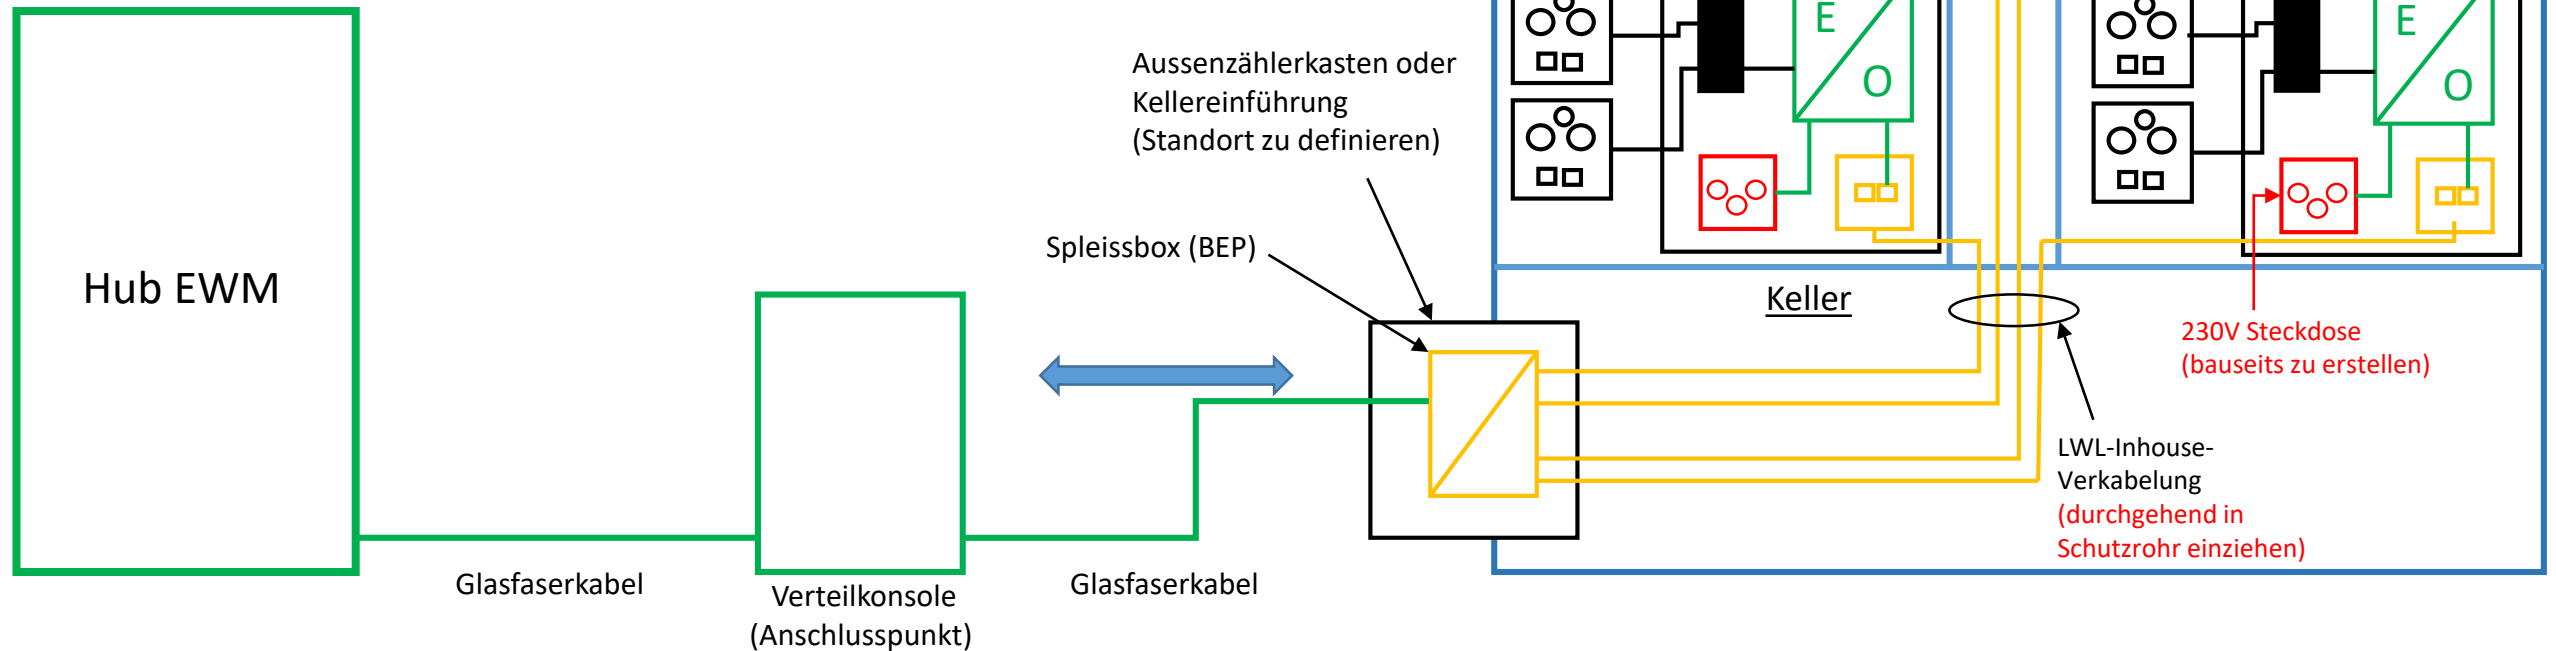

- Vorkonfektionierte Glasfaser-Anschlussdose (Kann über EW-Mels bezogen werden)
- CPE mit 4 Ethernet (2x RJ45 für Internet ; 2x RJ45 für IPTV) / 2 analoge Telefon-Schnittstellen (für 2 Rufnummern) / WLAN / 1 HF-Ausgang (TV-Signal ca. 90dB)

